


Załącznik Nr 1 do Uchwały Nr XXXVIII/461/2017  
Rady Miejskiej Wałbrzycha z dnia 28 LUTEGO 2017 R.

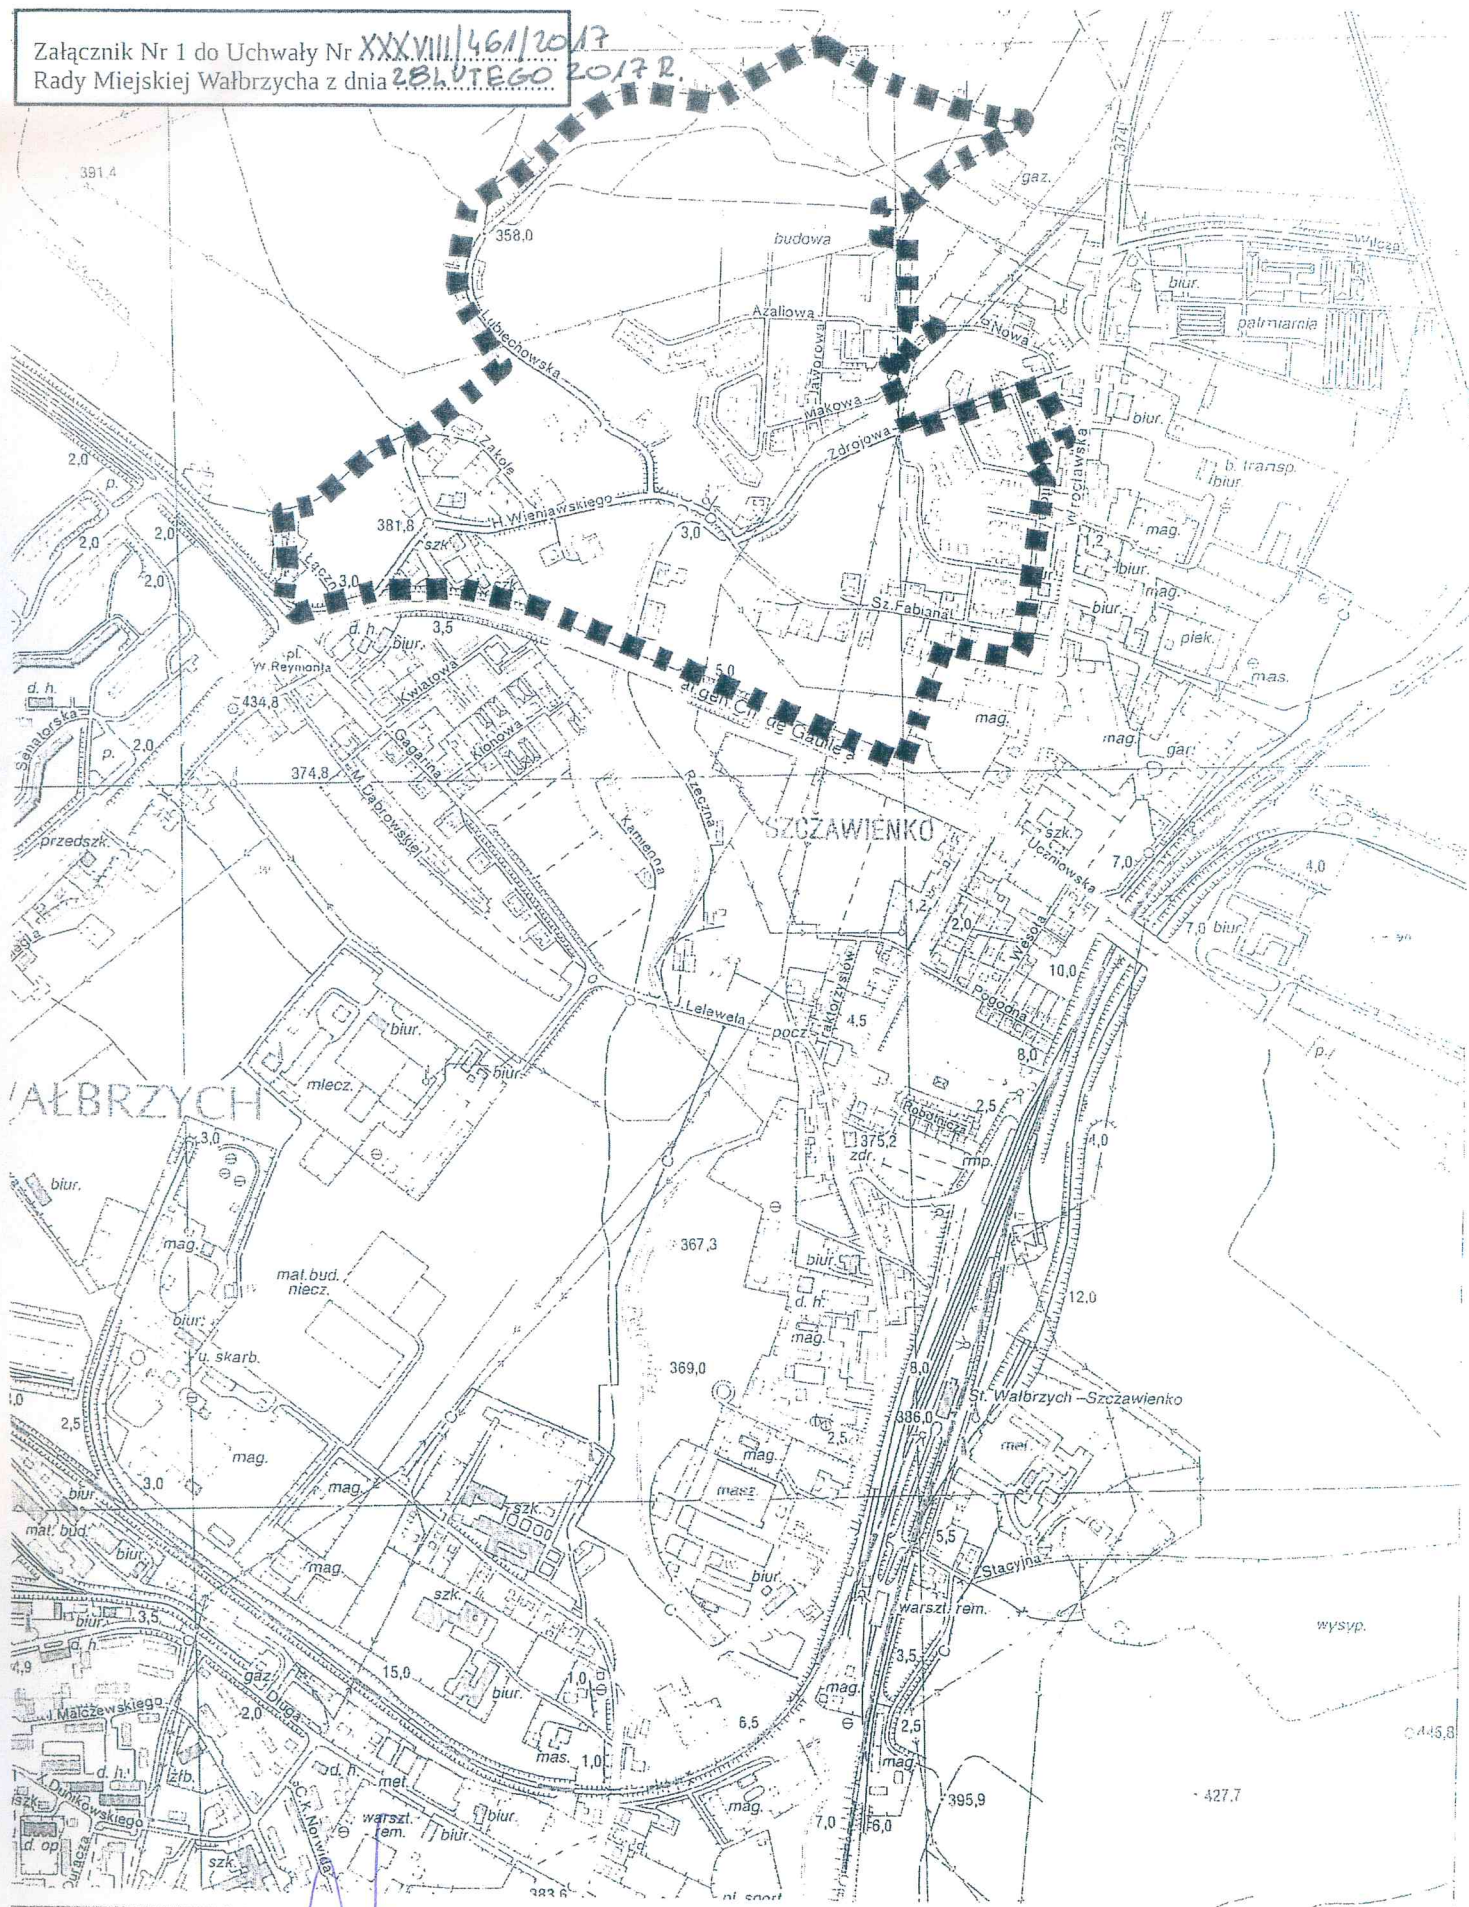

PRZEWODNICZĄCA  
RADY MIEJSKIEJ WAŁBRZYCHA  
Maria Anna Romanowska

Skala 1:10000



Granica obszaru objętego przystąpieniem